



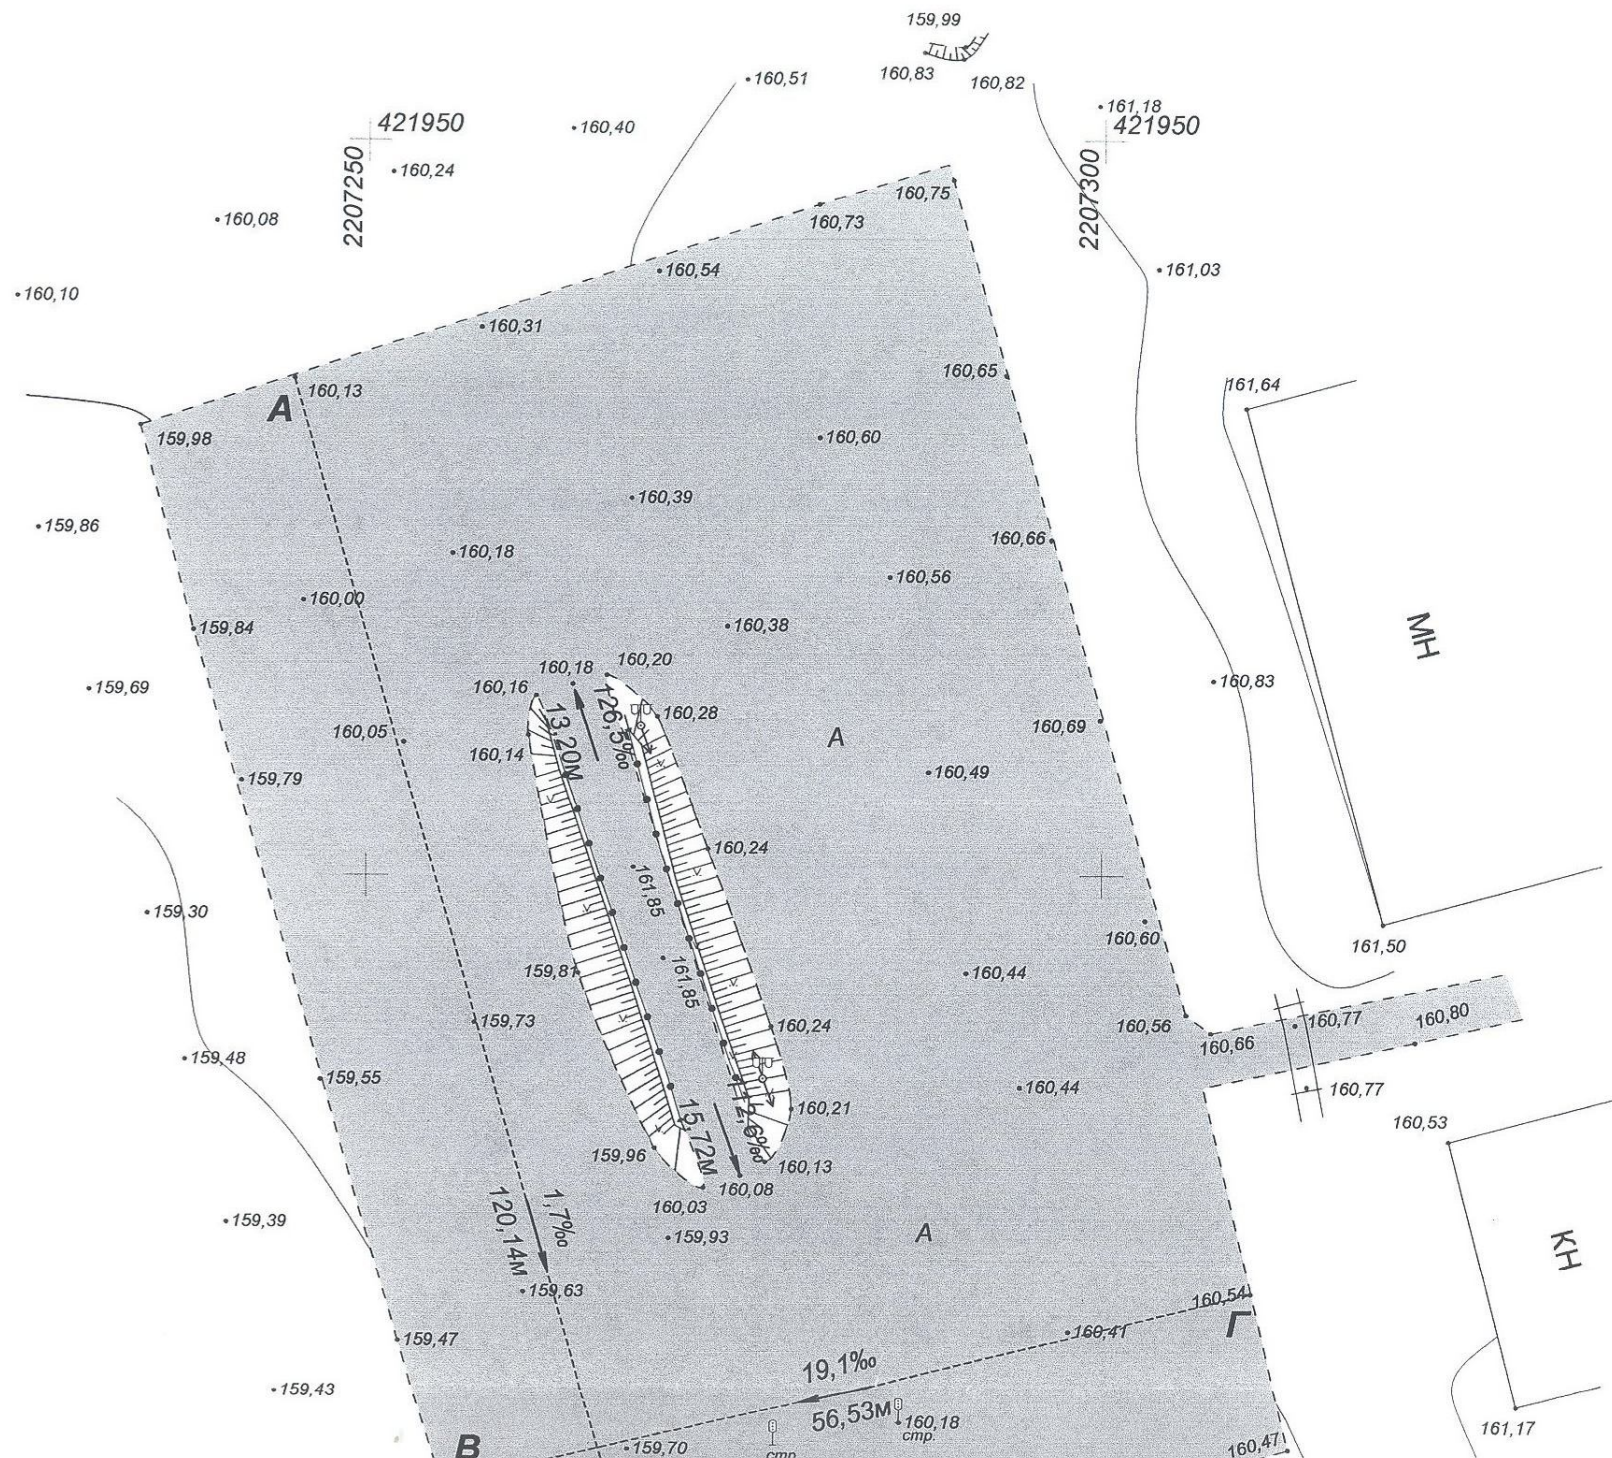


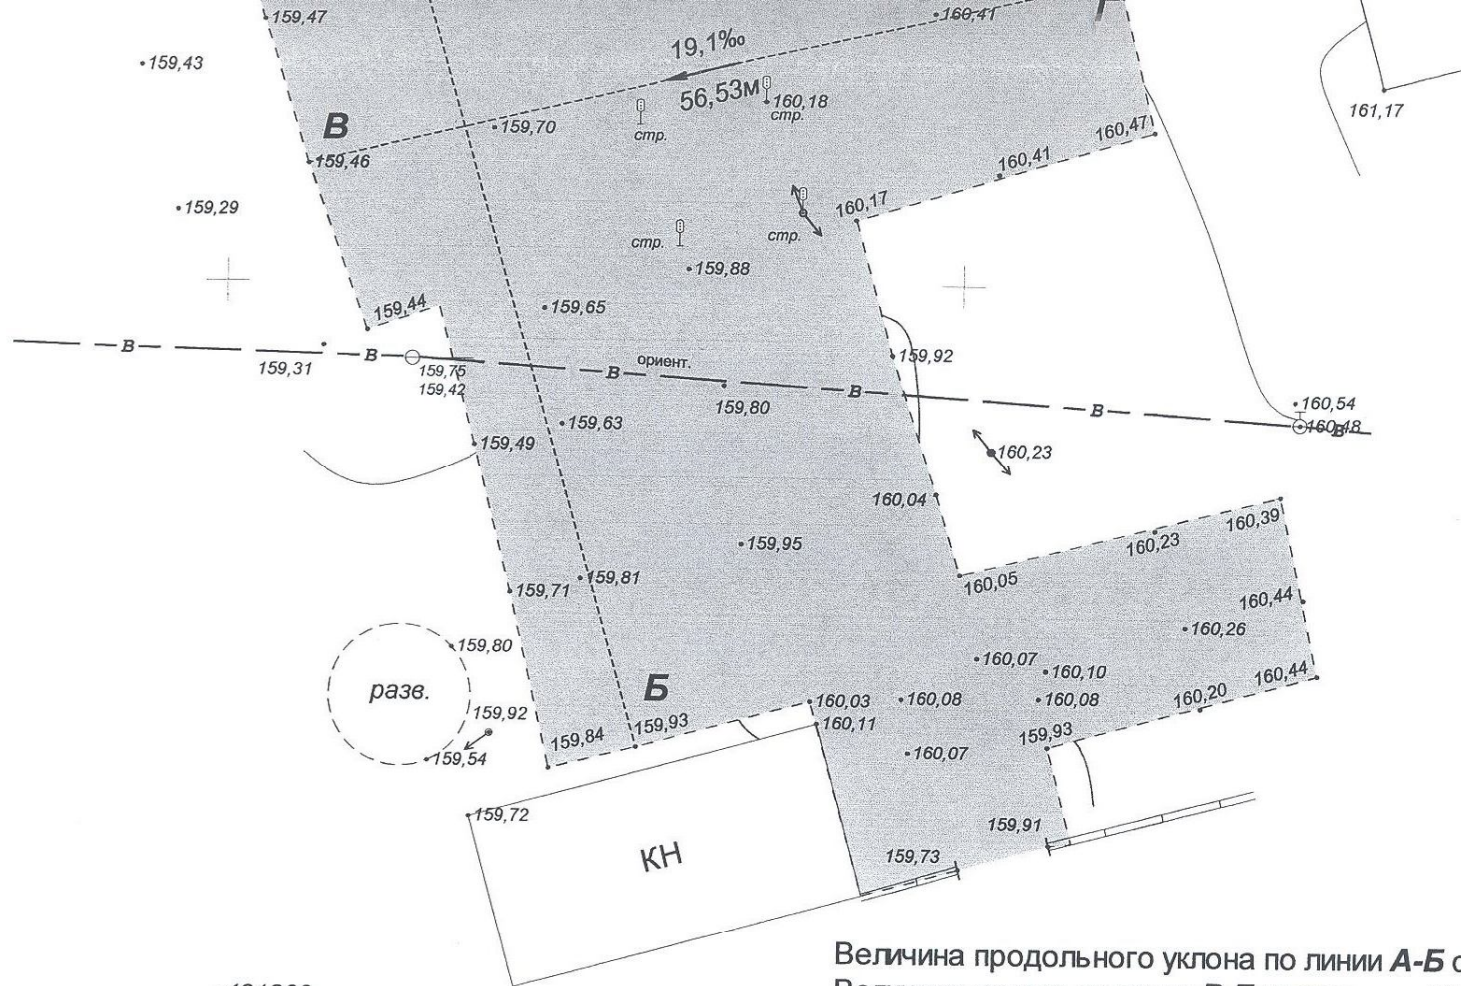

Величина продольного уклона по линии А-Б составляет 1,7‰
 Величина уклона по линии В-Г составляет 19,1‰
 Продольный уклон равен разности высот точек
 делённой на расстояние между ними и умноженной на 100%

421800
 2207250

КОПИЯ
 ВЕРНА

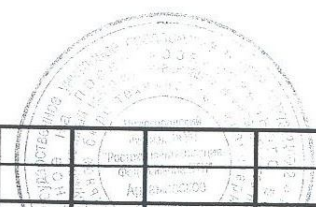

Инв. N подл.	Подп. и дата	Взам. инв. N
204		

						Нижегородская обл. Арзамасский р-н д. Берёзовка автодром договор подряда №27/73-2014 заказчик: ФГАОУВО "Нижегородский государственный университет им. Лобачевского"			
Изм	Колуч	Лист	№ док.	Подп.	Дата	Топографическая съёмка Система координат: МСК-52 Балтийская М1:500	Стадия	Лист	Листов
Нач. отд.	Балабин П.А.				10.11.2014				
Гл. спец.									
Вед. инж.	Минеев А.В.				10.11.2014		ФГУП "Ростехинвентаризация- Федеральное БТИ" Арзамасское отделение ул. Калинина д. 30А т. 7-64-22		
Инженер	Корсаков Ю.А.				10.11.2014				
Н. контр.									